



ΕΦΗΜΕΡΙΣ ΤΗΣ ΚΥΒΕΡΝΗΣΕΩΣ

ΤΗΣ ΕΛΛΗΝΙΚΗΣ ΔΗΜΟΚΡΑΤΙΑΣ

ΤΕΥΧΟΣ ΔΕΥΤΕΡΟ **Αρ. Φύλλου 1031**

6 Αυγούστου 2001

ΠΕΡΙΕΧΟΜΕΝΑ

ΑΠΟΦΑΣΕΙΣ

ΑΠΟΦΑΣΕΙΣ

Αριθ. 10449 (1)

Σύσταση Νομικού Προσώπου Δημοσίου Δικαίου στο Δήμο Ερινεού με την Επωνυμία "Σχολική Επιτροπή Δημοτικού Σχολείου Δ.Δ. Σαλμενίκου".

Ο ΓΕΝΙΚΟΣ ΓΡΑΜΜΑΤΕΑΣ
ΠΕΡΙΦΕΡΕΙΑΣ ΔΥΤΙΚΗΣ ΕΛΛΑΔΟΣ

Έχοντας υπόψη:

1. Τις διατάξεις του άρθρου 203 του ΠΔ 410/95 και τις όμοιες του άρθρου 5 παραγ. 8 έως 15 του Ν. 1894/ 1990.

2. Την αρίθμ. 101/2001 απόφαση του Δημοτικού Συμβουλίου Ερινεού περί σύστασης Ιδίου Νομικού Προσώπου Δημοσίου Δικαίου με την επωνυμία Σχολική Επιτροπή Δημοτικού Σχολείου Δ.Δ. Σαλμενίκου.

3. Την αρίθμ. 241/18-8-98 απόφασή μας που δημοσιεύθηκε στο ΦΕΚ 939/98 Τ.Β' περί εξουσιοδότησης υπογραφής, αποφασίζουμε:

1. Συστήνουμε στο Δήμο Ερινεού του Νομού Αχαΐας Νομικό Πρόσωπο Δημοσίου Δικαίου με την επωνυμία "Σχολική Επιτροπή Δημοτικού Σχολείου - Δ.Δ. Σαλμενίκου".

2. Σκοπός του Νομικού Προσώπου είναι

α) Η διαχείριση των "πιστώσεων που διατίθενται για τις λειτουργικές δαπάνες καθαριότητας, θέρμανσης, φωτισμού, ύδρευσης, τηλεφώνου, αποχέτευσης, αναλώσιμων υλικών κλπ.

β) Η εκτέλεση μικρών έργων για επισκευή και συντήρηση των διδακτηρίων.

γ) Η αποκατάσταση φθορών και ζημιών των επίπλων, εξοπλισμού και γενικά διδακτηριακών εγκαταστάσεων.

δ) Η φροντίδα για την εξεύρεση άλλων πόρων και ο εφοδιασμός των Σχολικών μονάδων με έπιπλα και σκεύη, με βιβλία για τη σχολική βιβλιοθήκη και γενικά με όλα τα μέσα που είναι απαραίτητα για την λειτουργία τους και γενικότερα η λήψη όλων των μέτρων που κρίνονται αναγκαία για τη στήριξη της διοικητικής λειτουργίας των σχολικών μονάδων.

3. Το Νομικό Πρόσωπο διοικείται από πενταμελές (5 μελές) Διοικητικό Συμβούλιο αποτελούμενο από :

α) Τον Δήμαρχο ως Πρόεδρο ή άλλο μέλος αιρετό ή μη που ορίζεται απ' αυτόν.

β) Τον εκάστοτε Διευθυντή του Δημοτικού Σχολείου.

γ) Έναν εκπρόσωπο του Συλλόγου Γονέων και Κηδεμόνων.

δ) Έναν εκπρόσωπο του Συλλόγου Γονέων και Κηδεμόνων.

ε) Από δύο (2) δημότες.

4. Η θητεία του Διοικητικού Συμβουλίου ακολουθεί την θητεία της Δημοτικής Περιόδου. Το Διοικητικό Συμβούλιο εκλέγει Αντιπρόεδρο και Γραμματέα.

5. Πόροι του Νομικού Προσώπου είναι:

α) Η ετήσια επιχορήγηση του Δήμου Ερινεού.

β) Η ετήσια επιχορήγηση του Κράτους.

γ) Κάθε είδους εισφορές, δωρεές, κληρονομιές, κληροδοσίες.

δ) Εισπράξεις από το αντίτιμο των παρεχόμενων πραγμάτων ή υπηρεσιών.

ε) Πρόσοδοι από την περιουσία του.

6. Το Νομικό Πρόσωπο εκπροσωπείται στα δικαστήρια και σε κάθε άλλη αρχή από τον Πρόεδρο του ΔΣ και όταν απουσιάζει ή κωλύεται από τον Αντιπρόεδρο.

7. Από τις διατάξεις της απόφασης αυτής προκαλείται δαπάνη σε βάρος του προϋπολογισμού του Δήμου Ερινεού. Για την αντιμετώπιση της εν λόγω δαπάνης, έχει εγγραφεί πίστωση στον Προϋπολογισμό του Δήμου σας ύψους 30.000.000. δρχ. στον ΚΑ 2.212.1 με την ένδειξη "Επιχορήγηση Σχολικών Επιτροπών του Δήμου σας για λειτουργικές δαπάνες".

Η παρούσα απόφαση να δημοσιευθεί στην Εφημερίδα της Κυβερνήσεως.

Πάτρα, 10 Ιουλίου 2001

Με εντολή Γενικού Γραμματέα Περιφέρειας
Ο Γενικός Διευθυντής
ΠΑΝΑΓ. ΣΚΟΥΡΑΣ



Αριθ. 10454 (2)

Σύσταση Νομικού Προσώπου Δημοσίου Δικαίου στο Δήμο Ερινεού με την Επωνυμία Ενιαία Σχολική Επιτροπή Δημοτικού Σχολείου - Νηπιαγωγείου Δ.Δ. Καμαρών.

Ο ΓΕΝΙΚΟΣ ΓΡΑΜΜΑΤΕΑΣ
ΠΕΡΙΦΕΡΕΙΑΣ ΔΥΤΙΚΗΣ ΕΛΛΑΔΟΣ

Έχοντας υπόψη:

1. Τις διατάξεις του άρθρου 203 του ΠΔ 410/95 και τις όμοιες του άρθρου 5 παραγ. 8 έως 15 του Ν. 1894/1990.

2. Την αρίθμ. 100/2001 απόφαση του Δημοτικού Συμβουλίου Ερινεού περί σύστασης Ιδίου Νομικού Προσώπου Δημοσίου Δικαίου με την επωνυμία Ενιαία Σχολική Επιτροπή Δημοτικού Σχολείου - Νηπιαγωγείου Δ.Δ. Καμαρών.

3. Την αρίθμ. 241/18-8-98 απόφασή μας που δημοσιεύθηκε στο ΦΕΚ 939/98 τ.Β' περί εξουσιοδότησης υπογραφής, αποφασίζουμε:

1. Συστήνουμε στο Δήμο Ερινεού του Νομού Αχαΐας Νομικό Πρόσωπο Δημοσίου Δικαίου με την επωνυμία "Ενιαία Σχολική Επιτροπή Δημοτικού Σχολείου - Νηπιαγωγείου Δ.Δ. Καμαρών".

2. Σκοπός του Νομικού Προσώπου είναι

α) Η διαχείριση, των πιστώσεων που διατίθενται για τις λειτουργικές δαπάνες καθαριότητας θέρμανσης, φωτισμού, ύδρευσης, τηλεφώνου, αποχέτευσης, αναλώσιμων υλικών κλπ.

β) Η εκτέλεση μικρών έργων για επισκευή και συντήρηση των διδακτηρίων.

γ) Η αποκατάσταση φθορών και ζημιών των επίπλων, εξοπλισμού και γενικά διδακτηριακών εγκαταστάσεων.

δ) Η φροντίδα για την εξεύρεση άλλων πόρων και ο εφοδιασμός των Σχολικών Μονάδων με έπιπλα και σκεύη, με βιβλία για τη σχολική βιβλιοθήκη και γενικά με όλα τα μέσα που είναι απαραίτητα για την λειτουργία τους και γενικότερα η λήψη όλων των μέτρων που κρίνονται αναγκαία για τη στήριξη της διοικητικής λειτουργίας των σχολικών μονάδων.

3. Το Νομικό Πρόσωπο διοικείται από επταμελές (7 μελές) Διοικητικό Συμβούλιο αποτελούμενο από:

α) Τον Δήμαρχο ως Πρόεδρο ή άλλο μέλος αιρετό ή μη που ορίζεται απ' αυτόν.

β) Τον εκάστοτε Διευθυντή του Δημοτικού Σχολείου.

γ) Τον εκάστοτε Διευθυντή του Νηπιαγωγείου.

δ) Έναν εκπρόσωπο του Συλλόγου Γονέων και Κηδεμόνων του Δημοτικού Σχολείου.

ε) Έναν εκπρόσωπο του Συλλόγου Γονέων και Κηδεμόνων του Νηπιαγωγείου Σχολείου.

στ) Από δύο (2) δημότες.

4. Η θητεία του Διοικητικού Συμβουλίου ακολουθεί την θητεία της Δημοτικής Περιόδου. Το Διοικητικό Συμβούλιο εκλέγει Αντιπρόεδρο και Γραμματέα.

5. Πόροι του Νομικού Προσώπου είναι:

α) Η ετήσια επιχορήγηση του Δήμου Ερινεού.

β) Η ετήσια επιχορήγηση του Κράτους.

γ) Κάθε είδους εισφορές, δωρεές, κληρονομιές, κληροδοσίες.

δ) Εισπράξεις από το αντίτιμο των παρεχόμενων πραγμάτων ή υπηρεσιών.

ε) Πρόσοδοι από την περιουσία του.

6. Το Νομικό Πρόσωπο εκπροσωπείται στα δικαστήρια και σε κάθε άλλη αρχή από τον Πρόεδρο του ΔΣ και όταν απουσιάζει ή κωλύεται από τον Αντιπρόεδρο.

7. Από τις διατάξεις της απόφασης αυτής προκαλείται δαπάνη σε βάρος του προϋπολογισμού του Δήμου Ερινεού. Για την αντιμετώπιση της εν λόγω δαπάνης , έχει εγγραφεί πίστωση στον Προϋπολογισμό του Δήμου σας ύψους 30.000.000.δρχ στον ΚΑ 2.212.1 με την ένδειξη "Επιχορήγηση Σχολικών Επιτροπών του Δήμου σας για λειτουργικές δαπάνες".

Η παρούσα απόφαση να δημοσιευθεί στην Εφημερίδα της Κυβερνήσεως.

Πάτρα, 10 Ιουλίου 2001

Με εντολή Γενικού Γραμματέα Περιφέρειας
Ο Γενικός Διευθυντής
ΠΑΝΑΓ. ΣΚΟΥΡΑΣ

Αριθ. 10177 (3)

Τροποποίηση της συστατικής πράξης του Συνδέσμου Ύδρευσης Δήμων Αχινού και Τραγίλου Ν. Σερρών.

Ο ΓΕΝΙΚΟΣ ΓΡΑΜΜΑΤΕΑΣ
ΠΕΡΙΦΕΡΕΙΑΣ ΚΕΝΤΡΙΚΗΣ ΜΑΚΕΔΟΝΙΑΣ

Έχοντας υπόψη:

1. Τις διατάξεις των άρθρων 206 έως 211 του Π. Δ/τος 410/1995.

2. Τις διατάξεις του Ν. 2503/1995.

3. Τις διατάξεις του άρθρου 29 Α του Ν. 1558/1985 όπως προστέθηκαν με το άρθρο 27 του Ν. 2081/19992.

4. Την αριθ. 5631/26-7-2000 (ΦΕΚ 1339/Β/2000) απόφασή μας Ορισμός Εισηγητών και μεταβίβαση εξουσίας υπογραφής" Με Εντολή Γενικού Γραμματέα".

5. Την αριθ. 35683/11-11-1958 (ΦΕΚ 321/Β/27-11-1958) απόφαση της Νομαρχίας Σερρών περί συστάσεως Συνδέσμου Ύδρευσης με την επωνυμία " Σύνδεσμος Ύδρευσης Δήμων και Κοινοτήτων Περιφέρειας Βισαλτίας" όπως τροποποιήθηκε μεταγενέστερα με τις αριθ. ΕΣ/12005/27-5-1987 (ΦΕΚ 279/9-6-87, τ. Β.) και ΕΣ/4947/10-3-1994 (ΦΕΚ 258/12-4-1994. τ.Β.) όμοιες και 5420/3-5-1999 όμοια δική μας.

6. Τις αριθ. 35/2001 και 151/2001 αποφάσεις των Δ.Σ. Αχινού και Τραγίλου αντίστοιχα περί ανακαθορισμού, της υποχρεωτικής ετήσιας εισφοράς των μελών του συνδέσμου, αποφασίζουμε:

1 .Τροποποιούμε την αριθ. 35683/11-11-1958 απόφαση της Νομαρχίας Σερρών όπως τροποποιήθηκε μεταγενέστερα και καθορίζουμε την ετήσια υποχρεωτική εισφορά που θα καταβάλλεται προς το Σύνδεσμο Ύδρευσης Δήμων Αχινού και Τραγίλου από τα μέλη Δήμους σε τετρακόσιες (400) δρχ. ανά άτομο με βάση τον πληθυσμό του κάθε δημοτικού διαμερίσματος που κάνει χρήση του ύδατος όπως αυτός προκύπτει από την επίσημη, κάθε φορά, απογραφή.

2. Κάλυψη δαπάνης.

Από τις διατάξεις της απόφασης αυτής δεν προκαλείται δαπάνη σε βάρος του προϋπολογισμού του συνδέσμου.

Κατά τα λοιπά ισχύει η αριθ. 35683/11-11-1958 απόφαση της Νομαρχίας όπως τροποποιήθηκε μεταγενέστερα.

Η απόφαση αυτή να δημοσιευτεί στην Εφημερίδα της Κυβερνήσεως.

Σέρρες, 16 Ιουλίου 2001

Με εντολή Γενικού Γραμματέα Περιφέρειας
Ο Γενικός Διευθυντής
ΔΗΜΟΣΘΕΝΗΣ ΣΑΡΗΓΙΑΝΝΗΣ

Αριθ. 6122 (4)

Κήρυξη ως διατηρητέου μνημείου της φύσης δάσους δρυός περιοχής Αγ. Νικολάου Δ.Δ. Καστανιάς Δήμου Κολινδρού Ν. Πιερίας.

Ο ΓΕΝΙΚΟΣ ΓΡΑΜΜΑΤΕΑΣ
ΠΕΡΙΦΕΡΕΙΑΣ ΚΕΝΤΡΙΚΗΣ ΜΑΚΕΔΟΝΙΑΣ

Έχοντας υπόψη:

1. Την αριθμ. 5631/26-7-2000 (ΦΕΚ 1339/Β/22-8-2000) απόφαση Γενικού Γραμματέα Περιφέρειας Κεντρικής Μακεδονίας "Ορισμός εισηγητών και μεταβίβαση εξουσίας υπογραφής "Με εντολή Γενικού Γραμματέα" αποφάσεων εγγράφων και άλλων πράξεων ... κ.λ.π.

2. Τις δ/ξεις του αρθρ. 78 παρ. 3 ΝΔ- 86/69 "περί Δασικού Κώδικα" όπως αντικαταστάθηκαν από το άρθρο 3 Ν.Δ. 996/1971 "περί αντικαταστάσεως και συμπληρώσεως διατάξεων τινών του Ν.Δ. 86/99 ... κ.λ.π.".

3.Την αριθμ. 105/29-1-1991 Γνωμοδότηση του Ν.Σ.Κ. τμ.-Β' την οποία απεδέχθη ο Υπ. Γεωργίας με το 80673/4347/25-8-1994 έγγραφό του.

4.Την αριθμ. 89194/1339/29-1999 δ/γή του Υπ. Γεωργίας σχετική με προστασία και ανάδειξη προστατευμένων περιοχών.

5. Την αριθμ. 12/2000 απόφαση Δημ. Συμβουλίου Κολινδρού με την οποία προτείνει την κήρυξη του αλσυλίου δρυός στην περιοχή "Άγιος Νικόλαος" Δ.Δ. Καστανιάς Δήμου Κολινδρού.

6. Την αριθμ. 4235/28-6-2001 εισήγηση της Δ/νσης Δασών Πιερίας και το συνημμένο από 29-3-2001 Δελτίο Περιγραφής μνημείου της φύσης Δασολόγου Πασχάλη Καρακούλα, αποφασίσουμε:

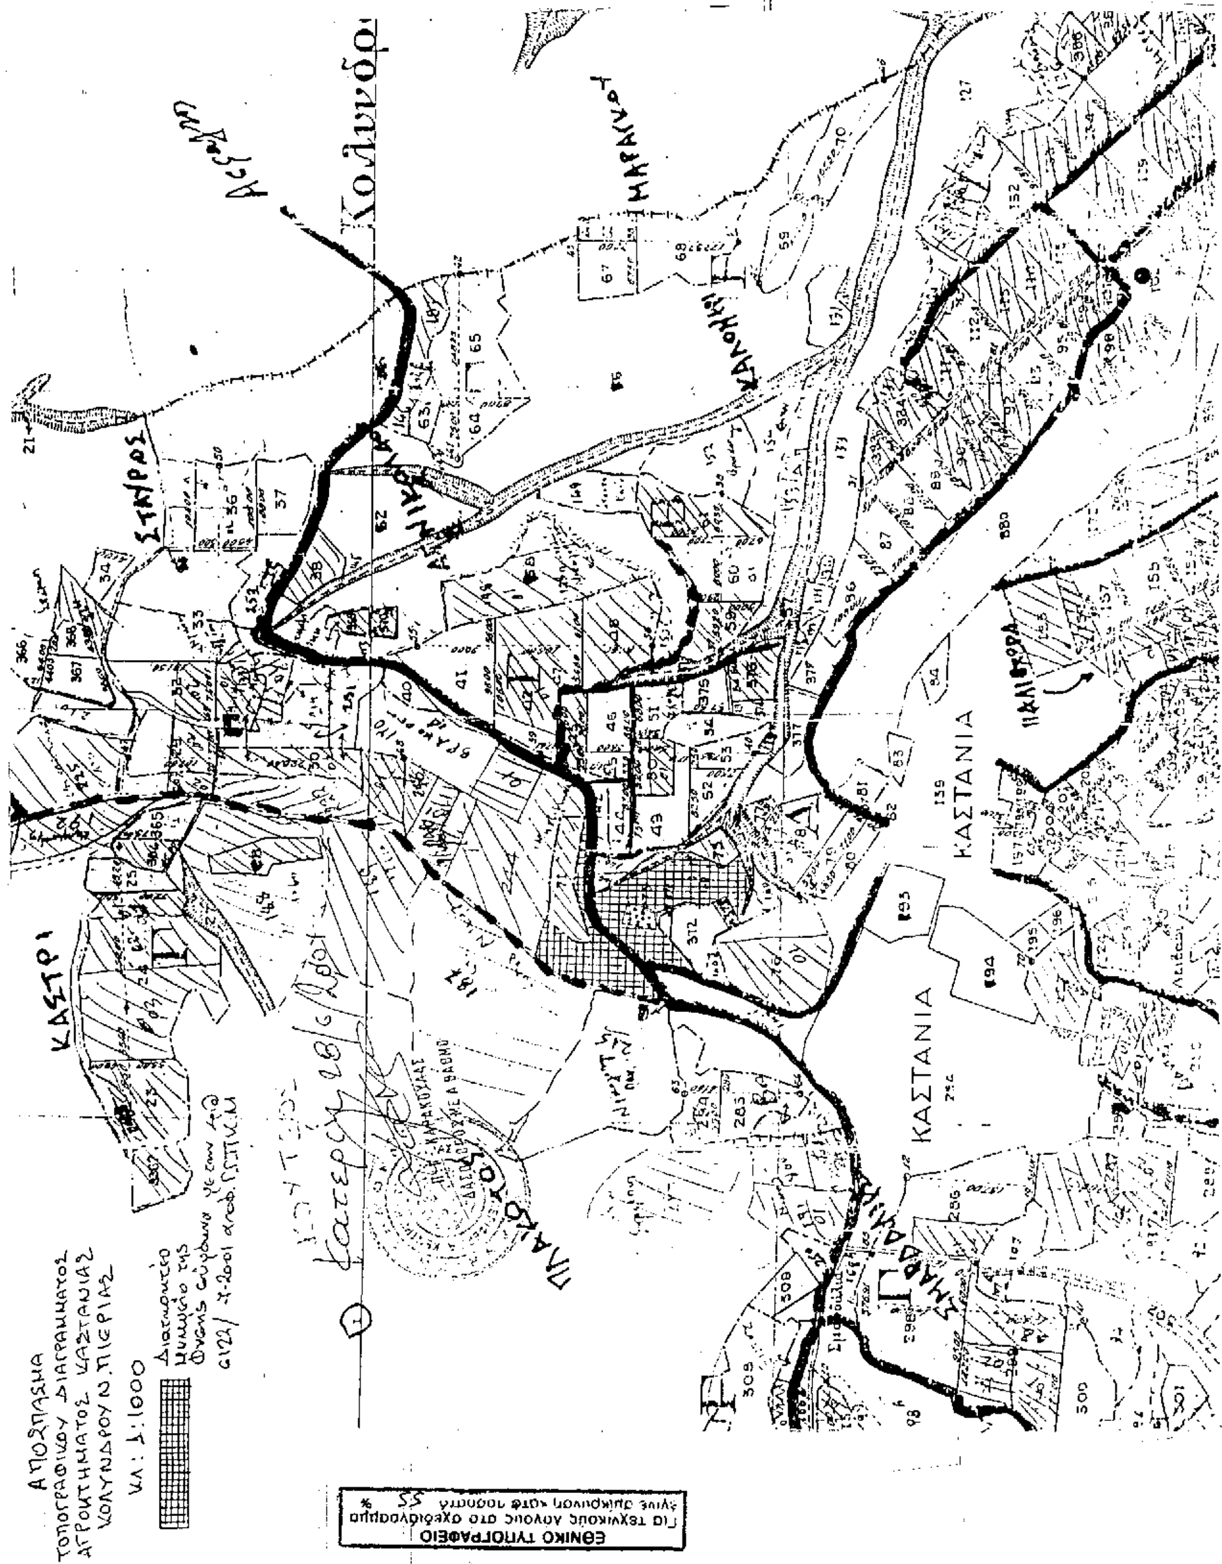
Κηρύσσουμε ως Διατηρητέο Μνημείο της Φύσης την συστάδα υπεραιωνόβιων δένδρων δρυός (Quercus Sessiliflora) εμβαδού 20 στρ. στην περιοχή "Άγιος Νικόλαος" Δημοτικού Διαμερίσματος Καστανιάς Δήμου Κολινδρού Νομού Πιερίας, διότι είναι μοναδικά δημιουργήματα της φύσης και αποτελούν στοιχεία στη φυσική κληρονομιά της χώρας.

Από την απόφαση αυτή δεν προκύπτει δαπάνη του Δημοσίου.

Η απόφαση αυτή να δημοσιευθεί στην Εφημερίδα της Κυβερνήσεως.

Θεσσαλονίκη, 16 Ιουλίου 2001

Με εντολή Γενικού Γραμματέα Περιφέρειας
Ο Γενικός Διευθυντής
ΔΗΜΟΣΘΕΝΗΣ ΣΑΡΗΓΙΑΝΝΗΣ


ΚΑΣΤΑΝΙΑ
ΚΑΣΤΑΝΙΑ
ΚΑΣΤΡΙ
ΣΤΑΥΡΟΣ
ΑΠΟΣΠΑΣΜΑ
ΤΟΠΟΓΡΑΦΙΚΟΥ ΔΙΑΓΡΑΜΜΑΤΟΣ
ΑΓΡΟΚΤΗΜΑΤΟΣ ΚΑΣΤΑΝΙΑΣ
ΚΟΛΥΝΔΡΟΥ Ν. ΠΙΕΡΙΑΣ
ΚΛ: 1:1000
ΕΘΝΙΚΟ ΤΥΠΟΓΡΑΦΕΙΟ
Για τεχνικούς λόγους στο σχεδιάγραμμα
έγινε σμίκρυνση κατά ποσοστό 55 %

Αριθ. 7449 (5)

Σύσταση Νομικού Προσώπου με την επωνυμία "Δημοτικό Στάδιο Ορχομενού".

Ο ΓΕΝΙΚΟΣ ΓΡΑΜΜΑΤΕΑΣ
ΠΕΡΙΦΕΡΕΙΑΣ ΣΤΕΡΕΑΣ ΕΛΛΑΔΑΣ

Έχοντας υπόψη:

1. Τις διατάξεις του άρθρου 14 του Ν. 2880/30-1-2001.

2. Τις διατάξεις του άρθρου 203 του Δ.Κ.Κ. (Π.Δ. 410/95).

3. Την αριθμ. 19750/7-9-1998 κοινή απόφαση των Υπουργών Εσωτερικών, Δημόσιας Διοίκησης και Αποκέντρωσης, Οικονομικών και Πολιτισμού, με την οποία χαρακτηρίζεται ως δημοτικής σημασίας το Εθνικό Στάδιο Ορχομενού.

4. Την αριθμ. 59/2001 απόφαση του Δημοτικού Συμβουλίου Ορχομενού, περί σύστασης Νομικού Προσώπου με την επωνυμία "Δημοτικό Στάδιο Ορχομενού", αποφασίζουμε:

1. Συνιστάται στο Δήμο Ορχομενού, Νομικό Πρόσωπο Δημοσίου Δικαίου με την επωνυμία "Δημοτικό Στάδιο Ορχομενού".

2. Σκοπός του Νομικού Προσώπου είναι:

α) Η καλλιέργεια των σωματικών και πνευματικών ικανοτήτων των δημοτών με τη συμμετοχή τους σε αθλητικές δραστηριότητες. Η καλλιέργεια φίλαθλου συναγωνιστικού πνεύματος, μακριά από κερδοσκοπικούς στόχους.

β) Η συνεργασία με όλους τους μαζικούς φορείς για την προώθηση και ανάπτυξη του μαζικού λαϊκού αθλητισμού, του πνεύματος συνεργασίας και του ερασιτεχνισμού.

γ) Οτιδήποτε μπορεί να συμβάλλει στην ψυχαγωγία και την αναβάθμιση του πολιτιστικού και αθλητικού επιπέδου.

Για την εκπλήρωση των σκοπών αυτών διαθέτει και λειτουργεί οργανωμένους χώρους με γυμναστικές και αγωνιστικές εγκαταστάσεις.

3. Το Νομικό Πρόσωπο διοικείται από πενταμελές (5/μελές) Διοικητικό Συμβούλιο, αποτελούμενο από:

α) Έναν (1) Δημοτικό Σύμβουλο, οριζόμενο από το Δημοτικό Συμβούλιο, ως Πρόεδρο.

β) Έναν (1) Δημοτικό Σύμβουλο, οριζόμενο από το Δημοτικό Συμβούλιο, ως μέλος.

γ) Τρεις (3) δημότες, οριζόμενους από το Δημοτικό Συμβούλιο, κατά προτίμηση Γυμναστές ή Εκπαιδευτικούς, ως μέλη.

4. Η θητεία του πρώτου Διοικητικού Συμβουλίου του Νομικού Προσώπου λήγει με την λήξη της παρούσας δημοτικής περιόδου.

α) Η θητεία των μελών του Διοικητικού Συμβουλίου ακολουθεί τη δημοτική περίοδο.

β) Το Διοικητικό Συμβούλιο εκλέγει ένα από τα μέλη του, ως Αντιπρόεδρο.

5. Περιουσία του Νομικού Προσώπου είναι:

Η μεταβιβασθείσα χωρίς αντάλλαγμα, κατά τις διατάξεις του άρθρου 14 του Ν. 2880/2001, κυριότητα και κάθε άλλο εμπράγματο δικαίωμα επί κινητών και ακινήτων του Δημοσίου τα οποία χρησιμοποιούνται από το Ν.Π.Δ.Δ. για την εκπλήρωση του σκοπού του με την επιφύλαξη των περί κληρονομιών, κληροδοσιών και δωρεών διατάξεων.

6. Πόροι του Νομικού Προσώπου είναι:

α) Επιχορήγηση από τις πιστώσεις του άρθρου 25 του Ν. 1828/1989 του προϋπολογισμού του Υπουργείου Εσωτερικών Δημόσιας Διοίκησης και Αποκέντρωσης.

β) Επιχορηγήσεις και κάθε είδους παροχή από το Κράτος ή από οποιοδήποτε άλλο οργανισμό, Νομικό ή Φυσικό Πρόσωπο, είτε απευθείας προς το Νομικό Πρόσωπο είτε προς το Δήμο για λογαριασμό του.

γ) Έκτακτες επιχορηγήσεις του Δήμου Ορχομενού

δ) Κάθε είδους εισφορές, δωρεές, κληρονομιές, κληροδοσίες.

ε) Εισπράξεις από αντίτιμο υπηρεσιών που παρέχει το Νομικό Πρόσωπο.

ζ) Κάθε άλλο έσοδο από δική του περιουσία ή από κάθε άλλη πηγή.

7. Το Νομικό Πρόσωπο εκπροσωπείται στα δικαστήρια και σε κάθε δημόσια αρχή από τον Πρόεδρο του Διοικητικού Συμβουλίου και όταν αυτός απουσιάζει ή κωλύεται, από τον Αντιπρόεδρο.

8. Από τις διατάξεις της απόφασης αυτής δεν προκαλείται δαπάνη σε βάρος του προϋπολογισμού του Δήμου.

Η απόφαση αυτή να δημοσιευθεί στην Εφημερίδα της Κυβερνήσεως.

Λιβαδειά, 16 Ιουλίου 2001
Ο Γενικός Γραμματέας Περιφέρειας
ΒΑΣΙΛΕΙΟΣ ΕΞΑΡΧΟΣ

(6)

Χορήγηση άδειας ασκήσεως επαγγέλματος Κοινωνικού Λειτουργού στην Καρασίμου Δήμητρα του Χρήστου.

Ο ΝΟΜΑΡΧΗΣ ΘΕΣΣΑΛΟΝΙΚΗΣ

Με την 26/ΤΚΑ/9226/26.6.2001 απόφαση του Νομάρχη Θεσσαλονίκης έχει χορηγηθεί στην Καρασίμου Δήμητρα του Χρήστου άδεια ασκήσεως επαγγέλματος Κοινωνικού Λειτουργού.

Με εντολή Νομάρχη
Ο Νομαρχιακός Σύμβουλος - Βοηθός Νομάρχης
ΔΩΡΑ ΕΥΣΤΑΘΙΟΥ

(7)

Χορήγηση άδειας ασκήσεως επαγγέλματος Κοινωνικού Λειτουργού στην Παπαοικονόμου Ξανθίππη του Γεωργίου.

Ο ΝΟΜΑΡΧΗΣ ΘΕΣΣΑΛΟΝΙΚΗΣ

Με την 26/ΤΚΑ/9653/3.7.2001 απόφαση του Νομάρχη Θεσσαλονίκης έχει χορηγηθεί στην Παπαοικονόμου Ξανθίππη του Γεωργίου άδεια ασκήσεως επαγγέλματος Κοινωνικού Λειτουργού.

Με εντολή Νομάρχη
Ο Νομαρχιακός Σύμβουλος - Βοηθός Νομάρχης
ΔΩΡΑ ΕΥΣΤΑΘΙΟΥ

Αριθ. 20307/3900 (8)

Μεταφορά τριών (3) κενών οργανικών θέσεων Δ.Ε.Π. του Εθνικού και Καποδιστριακού Πανεπιστημίου Αθηνών

Ο ΠΡΥΤΑΝΗΣ ΤΟΥ ΕΘΝΙΚΟΥ ΚΑΙ ΚΑΠΟΔΙΣΤΡΙΑΚΟΥ
ΠΑΝΕΠΙΣΤΗΜΙΟΥ ΑΘΗΝΩΝ

ΠΡΑΞΗ (1806)

Έχοντας υπόψη:

α) Τις διατάξεις του Ν. 1268/82 και του Ν. 2083/92.

β) Τις διατάξεις του Ν. 2817/2000 άρθρ. 14 παρ.5α και τις λοιπές σχετικές διατάξεις.

γ) Την από 4.7.2001 απόφαση του Πρυτανικού Συμβουλίου μετά από σχετική πρόταση του Τμήματος Επιστήμης Φυσικής Αγωγής και Αθλητισμού, αποφασίζουμε:

Τη μεταφορά τριών (3) κενών οργανικών θέσεων Δ.Ε.Π. από τις υφιστάμενες κενές οργανικές θέσεις του Ιδρύματός μας στο Τμήμα Επιστήμης Φυσικής Αγωγής και Αθλητισμού για την προκήρυξη ισάριθμων θέσεων Δ.Ε.Π. στη βαθμίδα του Λέκτορα, με γνωστικά αντικείμενα "Κολύμβηση", "Προπονησιολογία της Πετοσφαίρισης" και "Ελληνικός Παραδοσιακός Χορός".

Από τις ρυθμίσεις της παρούσας, δεν προκαλείται δαπάνη σε βάρος του προϋπολογισμού του Εθνικού και Καποδιστριακού Πανεπιστημίου Αθηνών.

Η πράξη αυτή να δημοσιευτεί στην Εφημερίδα της Κυβερνήσεως.

Αθήνα, 19 Ιουλίου 2001

Ο Πρύτανης
ΓΕΩΡΓΙΟΣ ΜΠΑΜΠΙΝΙΩΤΗΣ

Αριθ. 20302/3899 (9)

Μεταφορά τριάντα πέντε (35) κενών οργανικών θέσεων Δ.Ε.Π. του Εθνικού και Καποδιστριακού Πανεπιστημίου Αθηνών.

Ο ΠΡΥΤΑΝΗΣ ΤΟΥ ΕΘΝΙΚΟΥ ΚΑΙ ΚΑΠΟΔΙΣΤΡΙΑΚΟΥ ΠΑΝΕΠΙΣΤΗΜΙΟΥ ΑΘΗΝΩΝ

ΠΡΑΞΗ (1805)

Έχοντας υπόψη:

α) Τις διατάξεις του Ν. 1268/82 και του Ν. 2083/92.

β) Τις διατάξεις του Ν. 2817/2000 άρθρ. 14 παρ.5α και τις λοιπές σχετικές διατάξεις.

γ) Το Β2/2448/2.7.2001 έγγραφο (FAX) του Υπουργείου Παιδείας.

δ)Την από 4.7.2001 απόφαση του Πρυτανικού Συμβουλίου μετά από σχετικές προτάσεις των Γ. Σ. των οικείων Τμημάτων, αποφασίζουμε:

Τη Μεταφορά τριάντα πέντε (35) κενών οργανικών θέσεων ΔΕΠ από τις υφιστάμενες κενές οργανικές θέσεις του Ιδρύματός μας στα παρακάτω Τμήματα, για την προκήρυξη ισάριθμων θέσεων ΔΕΠ, ως εξής :

-Μία (1) κενή οργανική θέση ΔΕΠ στο Τμήμα Θεολογίας

-Μία (1) κενή οργανική θέση ΔΕΠ στο Τμήμα Κοινωνικής Θεολογίας

-Μία (1) κενή οργανική θέση ΔΕΠ στο Τμήμα Νομικής

-Τέσσερις (4) κενές οργανικές θέσεις ΔΕΠ στην Ιατρική Σχολή

-Μία (1) κενή οργανική θέση ΔΕΠ στο Τμήμα Οδοντιατρικής

-Μία (1) κενή οργανική θέση ΔΕΠ στο Τμήμα Φαρμακευτικής

-Τρεις (3) κενές οργανικές θέσεις ΔΕΠ στο Τμήμα Νοσηλευτικής

-Μία (1) κενή οργανική θέση ΔΕΠ στο Τμήμα Φιλολογίας

-Μία (1) κενή οργανική θέση ΔΕΠ στο Τμήμα Αγγλικής Γλώσσας και Φιλολογίας

-Μία (1) κενή οργανική θέση ΔΕΠ στο Τμήμα Γαλλικής Γλώσσας και Φιλολογίας

-Δύο (2) κενές οργανικές θέσεις ΔΕΠ στο Τμήμα Γερμανικής Γλώσσας και Φιλολογίας

-Τρεις (3) κενές οργανικές θέσεις ΔΕΠ στο Τμήμα Ιταλικής και Ισπανικής Γλώσσας και Φιλολογίας

-Μία (1) κενή οργανική θέση ΔΕΠ στο Τμήμα Φυσικής

-Μία (1) κενή οργανική θέση ΔΕΠ στο Τμήμα Χημείας

-Μία (1) κενή οργανική θέση ΔΕΠ στο Τμήμα Μαθηματικών

-Μία (1) κενή οργανική θέση ΔΕΠ στο Τμήμα Βιολογίας

-Δύο (2) κενές οργανικές θέσεις ΔΕΠ στο Τμήμα Πληροφορικής και Τηλεπικοινωνιών

-Μία (1) κενή οργανική θέση ΔΕΠ στο Τμήμα Επιστήμης Φυσικής Αγωγής και Αθλητισμού

-Μία (1) κενή οργανική θέση ΔΕΠ στο Τμήμα Εκπαίδευσης και Αγωγής στην Προσχολική Ηλικία

-Δύο (2) κενές οργανικές θέσεις ΔΕΠ στο Τμήμα Επικοινωνίας και Μέσων Μαζικής Ενημέρωσης

-Δύο (2) κενές οργανικές θέσεις ΔΕΠ στο Τμήμα Θεατρικών Σπουδών

-Δύο (2) κενές οργανικές θέσεις ΔΕΠ στο Τμήμα Μουσικών Σπουδών

-Μία (1) κενή οργανική θέση ΔΕΠ στο Τμήμα Μεθοδολογίας, Ιστορίας και θεωρίας της Επιστήμης

Από τις ρυθμίσεις της παρούσας, δεν προκαλείται δαπάνη σε βάρος του προϋπολογισμού του Εθνικού και Καποδιστριακού Πανεπιστημίου Αθηνών.

Η πράξη αυτή να δημοσιευτεί στην Εφημερίδα της Κυβερνήσεως.

Αθήνα, 19 Ιουλίου 2001

Ο Πρύτανης
ΓΕΩΡΓΙΟΣ ΜΠΑΜΠΙΝΙΩΤΗΣ

(10)

Χορήγηση αδείας κυκλοφορίας φαρμακευτικού ιδιοσκευάσματος DEXTROLYTE.

ΕΘΝΙΚΟΣ ΟΡΓΑΝΙΣΜΟΣ ΦΑΡΜΑΚΩΝ

Με την 27020/12-7-2001 απόφαση του ΕΟΦ χορηγήθηκε, βάσει των διατάξεων του άρθρου 3 της παραγράφου 1 της Κοινής Υπουργικής Απόφασης Α6/9392/91, άδεια κυκλοφορίας στο φαρμακευτικό ιδιοσκεύασμα DEXTROLYTE.

Δραστική ουσία: SODIOUM CHLORIDE + POTASSIUM CHLOLORIDE + SODIOUM CITRATE + DEXTROSE (GLUCOSE) ANHYDROUS.

Μορφή: Κοκκία για πόσιμο διάλυμα

(0.875+0.375+0.725+5.00)g/SACHET

Δικαιούχους σήματος: UNI-PHPAMA ΑΒΕΕ.

Υπεύθυνος κυκλοφορίας: UNI-PHPAMA ΑΒΕΕ.

Η Διευθύντρια

ΙΟΥΛΙΑ ΓΙΩΤΑΚΗ

(11)

Χορήγηση αδείας κυκλοφορίας φαρμακευτικού ιδιοσκευάσματος TANILAS.

ΕΘΝΙΚΟΣ ΟΡΓΑΝΙΣΜΟΣ ΦΑΡΜΑΚΩΝ

Με την 26998/12-7-2001 απόφαση του ΕΟΦ χορηγήθηκε, βάσει των διατάξεων του άρθρου 3 της παραγράφου 1 της Κοινής Υπουργικής Απόφασης Α6/9392/91, άδεια κυκλοφορίας στο φαρμακευτικό ιδιοσκεύασμα TANILAS.

Δραστική ουσία: MACROGOL 4000.

Μορφή: Κόνις για πόσιμο διάλυμα 10g/SACHET (1 ΔΟΣΗ).

Δικαιούχους σήματος: INSTITUT DE PRODUITS DE SYNTHESE ET D' EXTRACTION NATURELLE IPSEN FRANCE.

Υπεύθυνος κυκλοφορίας: IPSEN ΕΠΕ.

Η Διευθύντρια

ΙΟΥΛΙΑ ΓΙΩΤΑΚΗ

(12)

Χορήγηση αδείας κυκλοφορίας φαρμακευτικού ιδιοσκευάσματος EPREX.

ΕΘΝΙΚΟΣ ΟΡΓΑΝΙΣΜΟΣ ΦΑΡΜΑΚΩΝ

Με τις 27926, 27927, 27933, 27934 & 27935/12-7-2001 αποφάσεις του ΕΟΦ χορηγήθηκε, βάσει των διατάξεων του άρθρου 3 της παραγράφου 1 της Κοινής Υπουργικής Απόφασης Α6/9392/91, άδεια κυκλοφορίας στο φαρμακευτικό ιδιοσκεύασμα EPREX.

Δραστικές ουσίες: RECOMBINANT HUMAN ERYTHROPOIETIN.

Μορφές/ Περιεκτικότητα: Ενέσιμο διάλυμα. INJ.SOL.5000 IU/0.5MLPF.SYR., 6000 IU/0.6 ML PF.SYR., 7000 IU/0.7ML PF.SYR.; 8000 IU/0.8ML PF.SYR & 9000 IU/0.9 ML PF.SYR.

Δικαιούχους σήματος: CILAG AG, INTERNATIONAL ZUG, SWITZERLAND.

Υπεύθυνος κυκλοφορίας: JANNSEN-CILAG ΦΑΡΜΑΚΕΥΤΙΚΗ ΑΕΒΕ

Η Διευθύντρια

ΙΟΥΛΙΑ ΓΙΩΤΑΚΗ

(13)

Χορήγηση αδείας κυκλοφορίας φαρμακευτικού ιδιοσκευάσματος TREBON-N.

ΕΘΝΙΚΟΣ ΟΡΓΑΝΙΣΜΟΣ ΦΑΡΜΑΚΩΝ

Με τις 26890, 26889/11-7-2001 αποφάσεις του ΕΟΦ χορηγήθηκε, βάσει των διατάξεων του άρθρου 3 της παραγράφου 1 της Κοινής Υπουργικής Απόφασης Α6/9392/91, άδεια κυκλοφορίας στο φαρμακευτικό ιδιοσκεύασμα TREBON-N.

Δραστική ουσία : ACETYLCYSTEINE.

Μορφές/ Περιεκτικότητα: Κόνις για πόσιμο εναιώρημα 100mg/5ML & 200 mg/5ML.

Δικαιούχους σήματος: UNI-PHARMA ΚΛΕΩΝ ΤΣΕΤΗΣ ΦΑΡΜΑΚΕΥΤΙΚΑ ΕΡΓΑΣΤΗΡΙΑ ΑΒΕΕ.

Υπεύθυνος κυκλοφορίας: UNI-PHARMA ΚΛΕΩΝ ΤΣΕΤΗΣ ΦΑΡΜΑΚΕΥΤΙΚΑ ΕΡΓΑΣΤΗΡΙΑ ΑΒΕΕ.

Η Διευθύντρια

ΙΟΥΛΙΑ ΓΙΩΤΑΚΗ

ΕΘΝΙΚΟ ΤΥΠΟΓΡΑΦΕΙΟ

ΕΦΗΜΕΡΙΔΑ ΤΗΣ ΚΥΒΕΡΝΗΣΕΩΣ

ΚΑΠΟΔΙΣΤΡΙΟΥ 34 * ΑΘΗΝΑ 104 32 * TELEX 223211 YPET GR * FAX 52 21 004
ΗΛΕΚΤΡΟΝΙΚΗ ΔΙΕΥΘΥΝΣΗ: http: www.et.gr
e-mail: webmaster @ et.gr

ΥΠΗΡΕΣΙΕΣ ΕΞΥΠΗΡΕΤΗΣΗΣ ΠΟΛΙΤΩΝ

ΚΕΝΤΡΙΚΗ ΥΠΗΡΕΣΙΑ
Σολωμού 51

Πληροφορίες δημοσιευμάτων Α.Ε. - Ε.Π.Ε.	**5225 761 - 5230 841**
Πληροφορίες δημοσιευμάτων λοιπών Φ.Ε.Κ.	**5225 713 - 5249 547**
Πώληση Φ.Ε.Κ.	**5239 762**
Φωτοαντίγραφα παλαιών Φ.Ε.Κ.	**5248 141**
Βιβλιοθήκη παλαιών Φ.Ε.Κ.	**5248 188**
Οδηγίες για δημοσιεύματα Α.Ε. - Ε.Π.Ε.	**5248 785**
Εγγραφή Συνδρομητών Φ.Ε.Κ. και αποστολή Φ.Ε.Κ.	**5248 320**

ΠΕΡΙΦΕΡΕΙΑΚΑ ΓΡΑΦΕΙΑ
ΠΩΛΗΣΗΣ Φ.Ε.Κ.

ΘΕΣΣΑΛΟΝΙΚΗ - Βασ. Όλγας 227 - Τ.Κ. 54100	**(031) 423 956**
ΠΕΙΡΑΙΑΣ - Γούναρη και Εθν. Αντίστασης Τ.Κ. 185 31	**4135 228**
ΠΑΤΡΑ - Κορίνθου 327 - Τ.Κ. 262 23	**(061) 638 109 -110**
ΙΩΑΝΝΙΝΑ - Διοικητήριο Τ.Κ. 450 44	**(0651) 87215**
ΚΟΜΟΤΗΝΗ - Δημοκρατίας 1 Τ.Κ. 691 00	**(0531) 22 858**
ΛΑΡΙΣΑ - Διοικητήριο Τ.Κ. 411 10	**(041) 597449**
ΚΕΡΚΥΡΑ - Σαμαρά 13 Τ.Κ. 491 00	**(0661) 89 127 / 89 120**
ΗΡΑΚΛΕΙΟ - Πλ. Ελευθερίας 1, Τ.Κ. 711 10	**(081) 396 223**
ΛΕΣΒΟΣ - Πλ. Κωνσταντινουπόλεως Τ.Κ. 811 00 Μυτιλήνη	**(0251) 46 888 / 47 533**

ΤΙΜΗ ΠΩΛΗΣΗΣ ΦΥΛΛΩΝ ΕΦΗΜΕΡΙΔΟΣ ΤΗΣ ΚΥΒΕΡΝΗΣΕΩΣ

Σε έντυπη μορφή

- Για τα ΦΕΚ από 1 μέχρι 24 σελίδες 300 δρχ. (0,88 euro)
- Για τα ΦΕΚ από 24 σελίδες και πάνω η τιμή πώλησης κάθε φύλλου (8σέλιδου ή μέρους αυτού) προσαυξάνεται κατά 100 δρχ. ανά 8σέλιδο ή μέρος αυτού.

Σε μορφή CD:

Τεύχος	**ΔΡΧ.**	**EURO**
Α΄	60.000	176,08
Β΄	70.000	205,43
Δ΄	50.000	146,74
Α.Ε. - Ε.Π.Ε. (μηνιαίο)	20.000	58,69
Α΄, Β΄, Δ΄ (τριμηνιαίο)	30.000	88,04

Η τιμή των CDs παρελθόντων ετών προσαυξάνεται κατά 2.000 δρχ. (5,87 euro) ανά έτος παλαιότητας.
Η τιμή διάθεσης φωτοαντιγράφων ΦΕΚ 50 δρχ. (0,15 euro) ανά σελίδα

ΕΤΗΣΙΕΣ ΣΥΝΔΡΟΜΕΣ Φ.Ε.Κ.

	Σε έντυπη μορφή				**Από το Internet**			
Τεύχος	Κ.Α.Ε. Προϋπολογισμού 2531		Κ.Α.Ε. εσόδου υπέρ ΤΑΠΕΤ 3512		Κ.Α.Ε. Προϋπολογισμού 2531		Κ.Α.Ε. εσόδου υπέρ ΤΑΠΕΤ 3512	
	δρχ.	euro	δρχ.	euro	δρχ.	euro	δρχ.	euro
Α΄ (Νόμοι, Π.Δ., Συμβάσεις κ.τ.λ.)	70.000	205,43	3.500	10,27	60.000	176,08	3.000	8,80
Β΄ (Υπουργικές αποφάσεις κ.τ.λ.)	100.000	293,47	5.000	14,67	70.000	205,43	3.500	10,27
Γ΄ (Διορισμοί, απολύσεις κ.λπ. Δημ. Υπαλλήλων)	20.000	58,69	1.000	2,93	ΔΩΡΕΑΝ		-	-
Δ΄ (Απαλλοτριώσεις, πολεοδομία κ.τ.λ.)	100.000	293,47	5.000	14,67	50.000	146,74	2.500	7,34
Αναπτυξιακών Πράξεων (Τ.Α.Π.Σ.)	50.000	146,74	2.500	7,34	30.000	88,04	1.500	4,40
Ν.Π.Δ.Δ. (Διορισμοί κ.λπ. προσωπικού Ν.Π.Δ.Δ.)	20.000	58,69	1.000	2,93	ΔΩΡΕΑΝ		-	-
Παράρτημα (Προκηρύξεις θέσεων ΔΕΠ κ.τ.λ.)	10.000	29,35	500	1,47	ΔΩΡΕΑΝ		-	-
Δελτίο Βιομηχανικής Ιδιοκτησίας (Δ.Ε.Β.Ι.)	20.000	58,69	1.000	2,93	10.000	29,35	500	1,47
Ανωτάτου Ειδικού Δικαστηρίου (Α.Ε.Δ.)	ΔΩΡΕΑΝ		-	-	ΔΩΡΕΑΝ		-	-
Προκηρύξεων Α.Σ.Ε.Π.	30.000	88,04	1.500	4,40	10.000	29,35	500	1,47
Ανωνύμων Εταιρειών & Ε.Π.Ε.	700.000	2.054,29	35.000	102,71	200.000	586,94	10.000	29,35
Διακηρύξεων Δημοσίων Συμβάσεων (Δ.Δ.Σ.)	70.000	205,43	3.500	10,27	30.000	88,04	1.500	4,40

Το κόστος για την ηλεκτρονική μορφή πρόσβασης σε προηγούμενα έτη προσαυξάνεται κατά 2.000 δρχ. (5,87 euro) ανά έτος παλαιότητας.

* Οι συνδρομές του εσωτερικού προπληρώνονται στις ΔΟΥ που δίνουν αποδεικτικό είσπραξης (διπλότυπο) το οποίο με τη φροντίδα του ενδιαφερομένου πρέπει να στέλνεται στην Υπηρεσία του Εθνικού Τυπογραφείου.
* Η πληρωμή του υπέρ ΤΑΠΕΤ ποσοστού που αντιστοιχεί σε συνδρομές, εισπράττεται και από τις ΔΟΥ.
* Οι συνδρομητές του εξωτερικού έχουν τη δυνατότητα λήψης των δημοσιευμάτων μέσω internet, με την καταβολή των αντίστοιχων ποσών συνδρομής και ΤΑΠΕΤ.
* Οι Νομαρχιακές Αυτοδιοικήσεις, οι Δήμοι, οι Κοινότητες ως και οι επιχειρήσεις αυτών πληρώνουν το μισό χρηματικό ποσό της συνδρομής και ολόκληρο το ποσό υπέρ του ΤΑΠΕΤ.
* Η συνδρομή ισχύει για ένα χρόνο, που αρχίζει την 1η Ιανουαρίου και λήγει την 31η Δεκεμβρίου του ίδιου χρόνου. Δεν εγγράφονται συνδρομητές για μικρότερο χρονικό διάστημα.
* Η εγγραφή ή ανανέωση της συνδρομής πραγματοποιείται το αργότερο μέχρι τον Μάρτιο κάθε έτους.
* Αντίγραφα διπλοτύπων, ταχυδρομικές επιταγές και χρηματικά γραμμάτια δεν γίνονται δεκτά.

Οι υπηρεσίες εξυπηρέτησης των πολιτών λειτουργούν καθημερινά από 08.00΄ έως 13.00΄

ΑΠΟ ΤΟ ΕΘΝΙΚΟ ΤΥΠΟΓΡΑΦΕΙΟ